SEPTISCHE PUT 8 E.B. A15kN

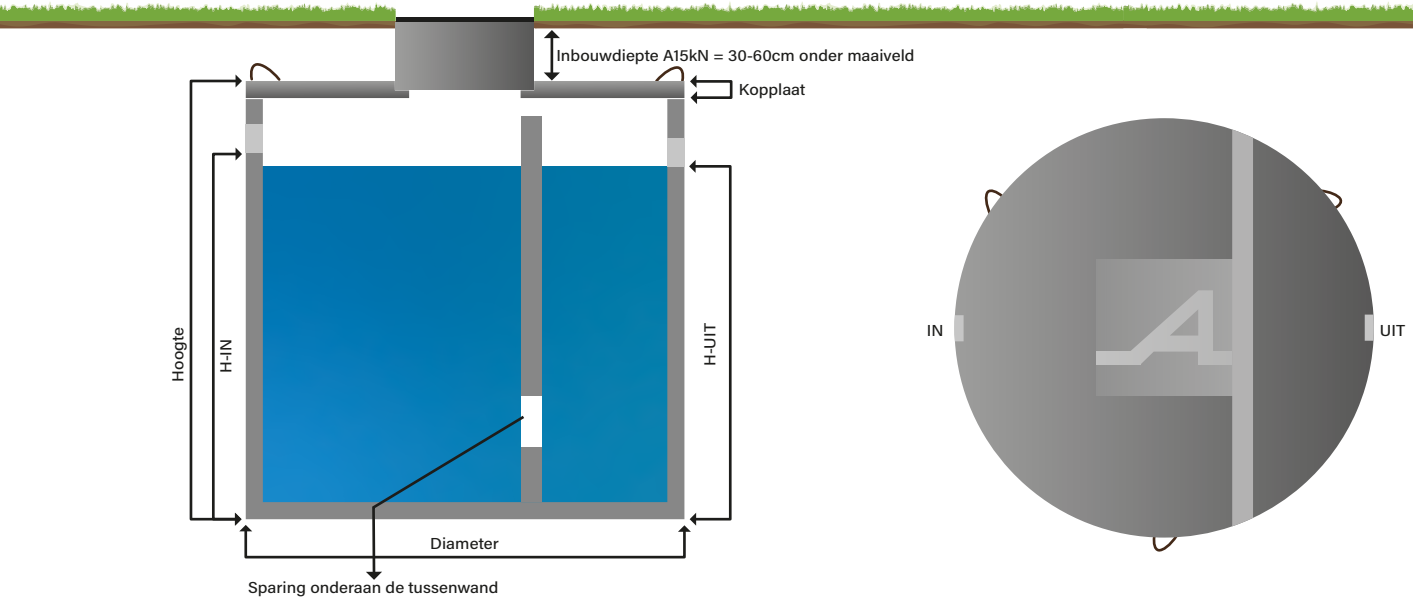

Nuttige inhoud	Diameter	Hoogte	H-IN	H-UIT	Gewicht	Mangat	WD B/O*	Kopplaat
2.450 Liter	1,70m	1,70m	1,34m	1,31m	2.400kg	50x50cm	6/8 cm	10cm

WD B/O = Wanddikte Boven/Onder

Technische kenmerken

- De kuip is monolitisch geproduceerd met betonkwaliteit C35/45 EE3 (machinaal getrild beton)
- A15kN - niet geschikt voor verkeersbelasting
- Max. inbouwdiepte = 60cm
- Gegarandeerde waterdichtheid tot watervoerend bereik (10cm onder onderzijde kopplaat)
- 2 ruwe sparingen Ø125

Opties

- Kernboringen met rubberdichting (SBR)
- Ophogingen
- Gietijzeren Deksel

AWOUTERS BETON N.V.
EUROPARK 1069 - 3530 HOUTHALEN-HELCHTEREN
TEL. +32 (0)11 60 40 96
E-MAIL: INFO@AWOUTERS.BE
WWW.AWOUTERS.BE